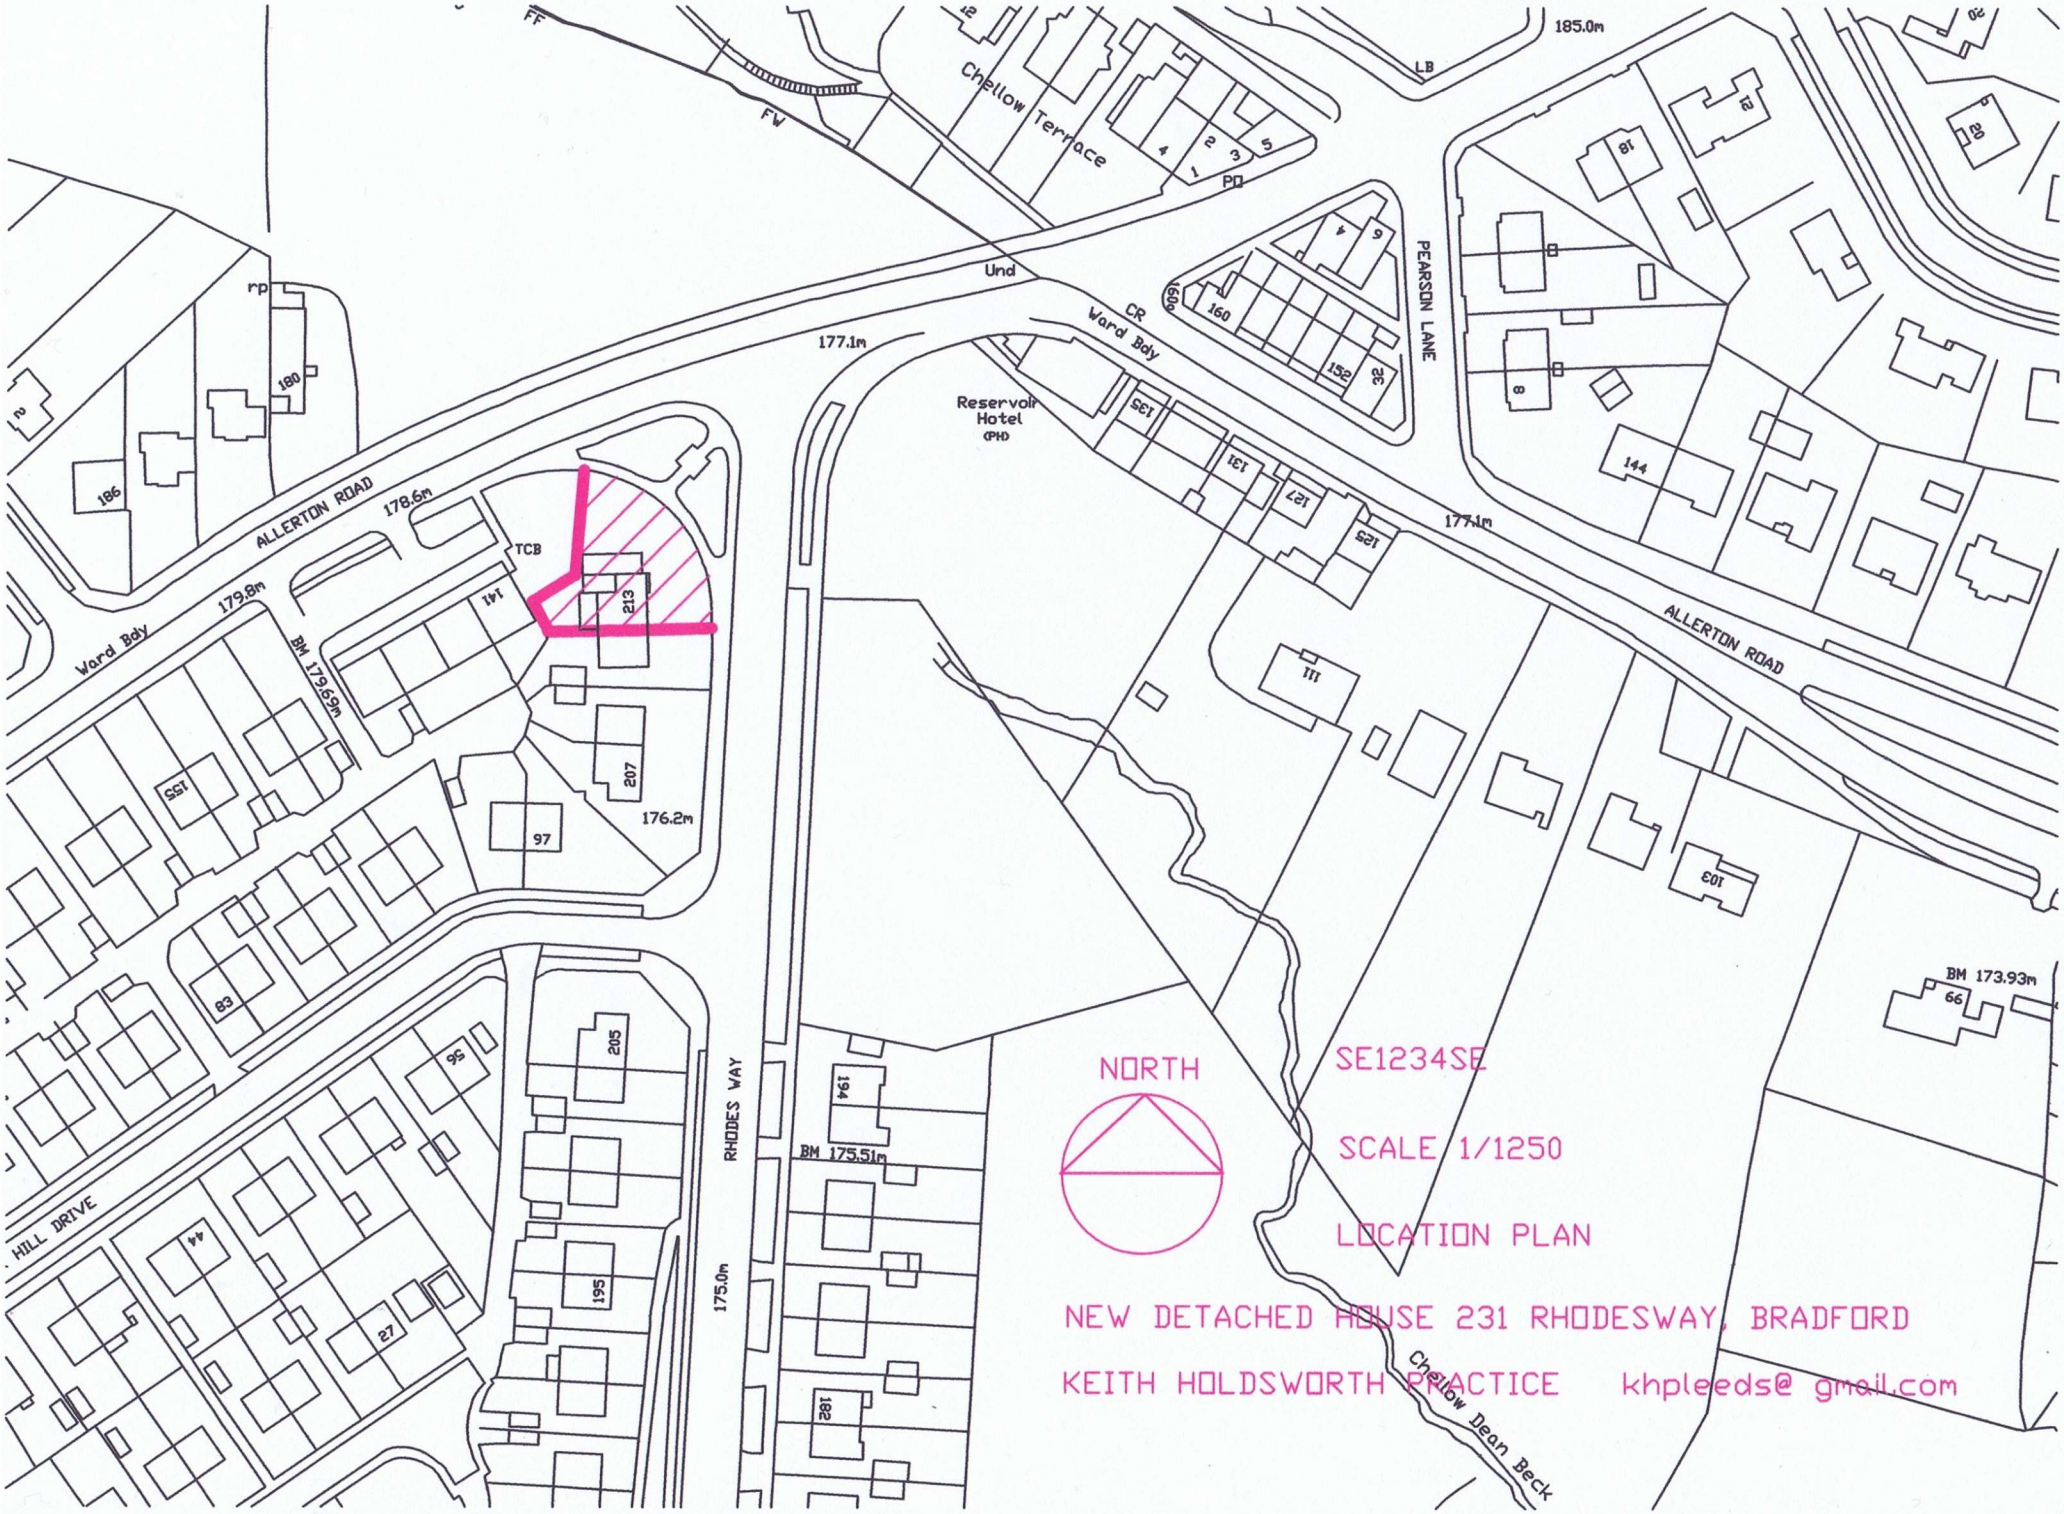
NORTH
SE1234SE
SCALE 1/1250
LOCATION PLAN
NEW DETACHED HOUSE 231 RHODESWAY, BRADFORD
KEITH HOLDSWORTH PRACTICE khpleeds@ gmail.com
ALLERTON ROAD
RHODES WAY
PEARSON LANE
Chellow Terrace
Reservoir Hotel (PH)
Chellow Dean Beck
Ward Bdy
Und
CR
FW
FF
LB
PD
TCB
BM 179.69m
BM 175.51m
BM 173.93m
177.1m
178.6m
179.8m
176.2m
175.0m
185.0m
213
207
205
195
194
182
155
144
141
135
133
131
127
125
111
103
97
95
93
66
44
27
186
180
160
160a
152
32
9
8
4
1
2
3
5
12
18
20
HILL DRIVE